


Rzut parteru

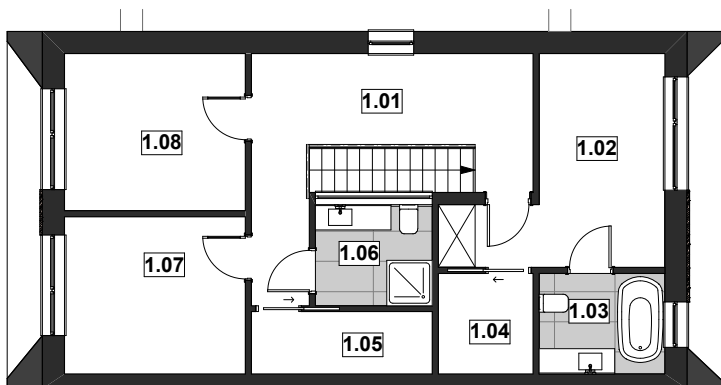

Rzut piętra

skala 1:150
1cm = 1,50m

BUDYNEK A		
ZESTAWIENIE POWIERZCHNI PROJEKTOWANEJ UŻYTKOWEJ:		
PARTER		
Nr	Nazwa pomieszczenia	Powierzchnia w m ²
01.	Wiatrołap	5,16
02.	Pokój dzienny + aneks kuchenny	58,62
03.	Pokój	7,56
04.	Garaż	19,35
05.	WC	2,60
06.	Kotłownia	4,16
RAZEM POW. UŻYTKOWA		97,45m²
PIĘTRO		
Nr	Nazwa pomieszczenia	Powierzchnia w m ²
1.01	Korytarz	18,00
1.02	Sypialnia	13,08
1.03	Łazienka	5,00
1.04	Garderoba	3,40
1.05	Garderoba	4,36
1.06	Łazienka	4,86
1.07	Pokój	11,20
1.08	Pokój	11,20
RAZEM POW. UŻYTKOWA		71,10m²
ZESTAWIENIE POWIERZCHNI RAZEM		
1.	Powierzchnia użytkowa	168,55m²
2.	Powierzchnia działki *	538m²
3.	Powierzchnia ogródka	347m²

* Powierzchnia działki do korzystania po podziale