


Rzut parteru

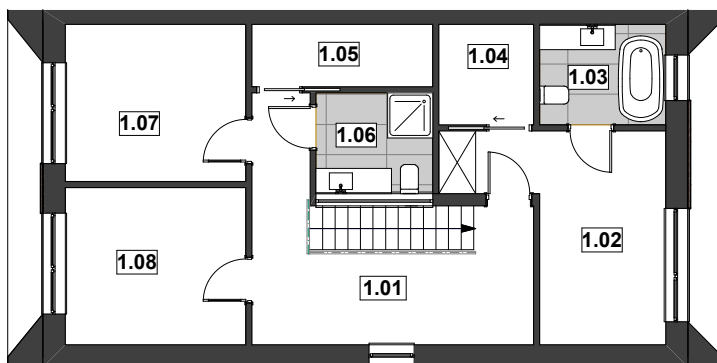

Rzut piętra

skala 1:150

1cm = 1,50m

BUDYNEK B		
ZESTAWIENIE POWIERZCHNI PROJEKTOWANEJ UŻYTKOWEJ:		
PARTER		
Nr	Nazwa pomieszczenia	Powierzchnia w m <sup>2</sup>
01.	Wiatrołap	5,16
02.	Pokój dzienny + aneks kuchenny	58,62
03.	Pokój	7,56
04.	Garaż	19,35
05.	WC	2,60
06.	Kotłownia	4,16
<b>RAZEM POW. UŻYTKOWA</b>		<b>97,45m<sup>2</sup></b>
PIĘTRO		
Nr	Nazwa pomieszczenia	Powierzchnia w m <sup>2</sup>
1.01	Korytarz	18,00
1.02	Sypialnia	13,08
1.03	Łazienka	5,00
1.04	Garderoba	3,40
1.05	Garderoba	4,36
1.06	Łazienka	4,86
1.07	Pokój	11,20
1.08	Pokój	11,20
<b>RAZEM POW. UŻYTKOWA</b>		<b>71,10m<sup>2</sup></b>
ZESTAWIENIE POWIERZCHNI RAZEM		
1. Powierzchnia użytkowa		168,55m <sup>2</sup>
2. Powierzchnia działki *		538m <sup>2</sup>
3. Powierzchnia ogródka		347m <sup>2</sup>

\* Powierzchnia działki do korzystania po podziale