





## BUDYNEK 6B

ZESTAWIENIE POWIERZCHNI UŻYTKOWEJ PARTERU  
pow. użytkowej bez tynku

Nr	Nazwa pomieszczenia	Powierzchnia
01.	Wiatrołap	5,16m <sup>2</sup>
02.	Pokój dzienny + aneks kuchenny	55,96m <sup>2</sup>
03.	Pokój	7,56m <sup>2</sup>
04.	Garaż	19,35m <sup>2</sup>
05.	WC	2,60m <sup>2</sup>
06.	Kotłownia	4,16m <sup>2</sup>
<b>RAZEM POW. UŻYTKOWA:</b>		<b>94,79m<sup>2</sup></b>

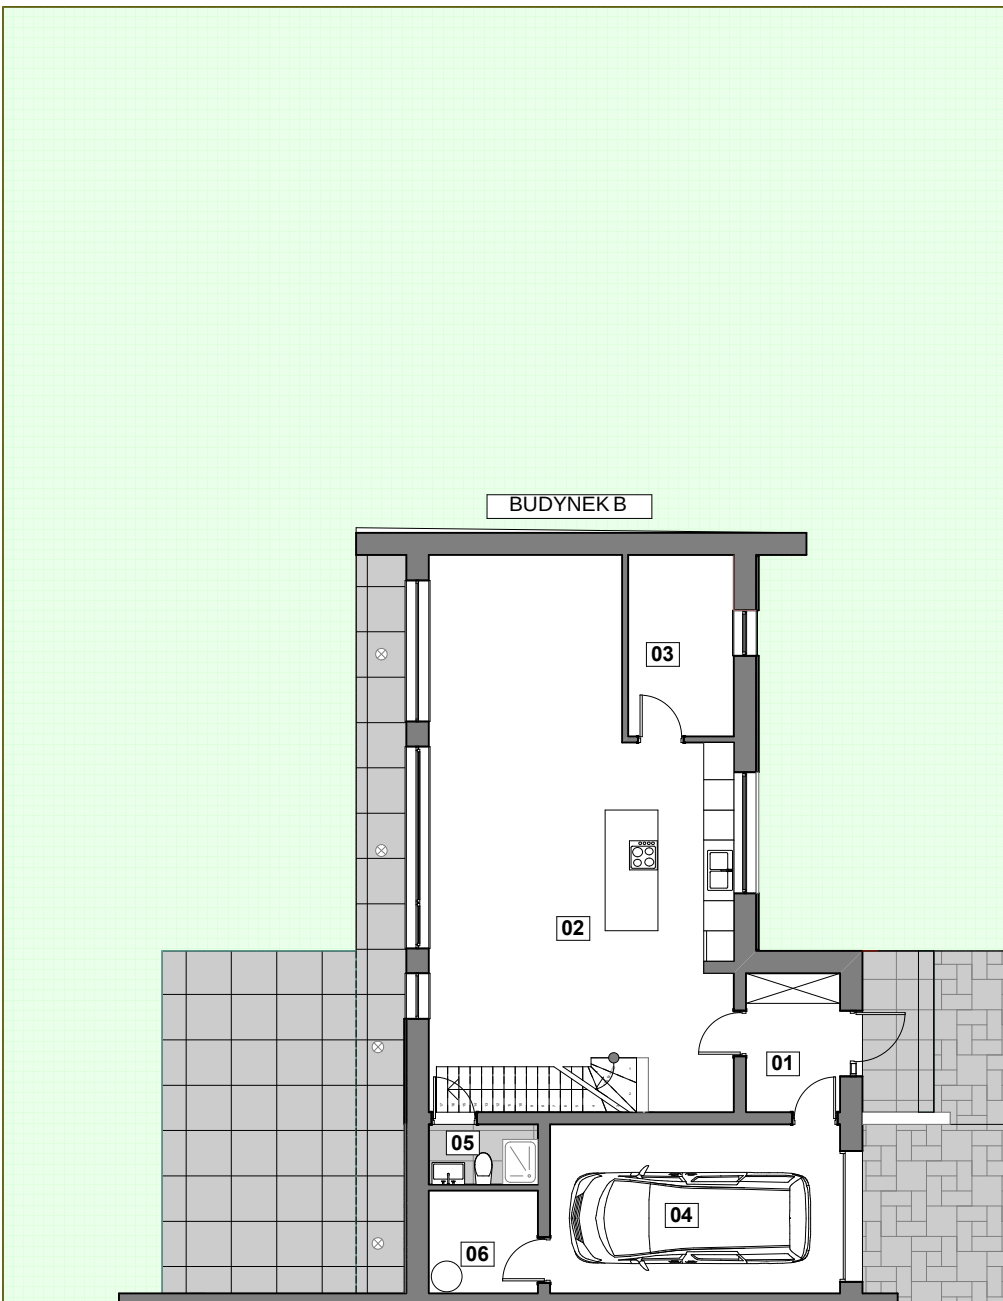

**Rzut parteru**

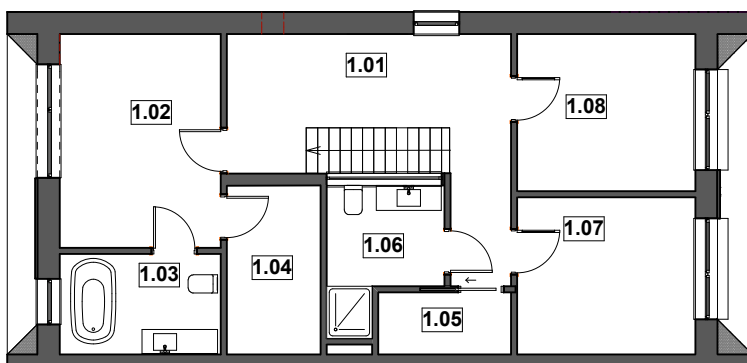

**Rzut piętra**

PIĘTRO		
Nr	Nazwa pomieszczenia	Powierzchnia w m <sup>2</sup>
1.01	Korytarz	15,62
1.02	Sypialnia	13,57
1.03	Łazienka	6,40
1.04	Garderoba	5,96
1.05	Garderoba	3,25
1.06	Łazienka	5,43
1.07	Pokój	11,04
1.08	Pokój	11,04
<b>RAZEM POW. UŻYTKOWA</b>		<b>71,31m<sup>2</sup></b>
ZESTAWIENIE POWIERZCHNI RAZEM		
<b>1. Powierzchnia użytkowa</b>		<b>166,10m<sup>2</sup></b>
<b>2. Powierzchnia działki *</b>		<b>538m<sup>2</sup></b>
<b>3. Powierzchnia ogródka</b>		<b>336m<sup>2</sup></b>

skala 1:150

1cm = 1,50m

\* Powierzchnia działki do korzystania po podziale